

**Festlegungsinhalte**


- Gewässerraum
- Koordinatenpunkt
- Verzicht auf Gewässerraum (Art. 41a Abs.5 bzw. Art. 41b Abs. 4 GSchV)
- Minimaler Gewässerraum gemäss Art. 41a bzw. Art. 41b GSchV

**Ergänzende Inhalte**

- Gewässerraum\*
- Abschnittsgrenze
- offen/eingedolt mit eigener Parzelle
- offen/eingedolt ohne eigener Parzelle
- Bach x.x Gewässername und Nummer

\* Gewässerraum, der in einem anderen Verfahren und zu einem früheren Zeitpunkt rechtskräftig festgelegt (schwarze Linie) oder projektiert (rote Linie) wurde; nicht Bestandteil der vorliegenden Festlegung

<b>EBP</b>	EBP Schweiz AG Mühlebachstrasse 11 8032 Zürich		AWEL Amt für Abfall, Wasser, Energie und Luft Wachplatz 2, 8090 Zürich
Plan-Nr. 1	Datum: 28.02.2023		

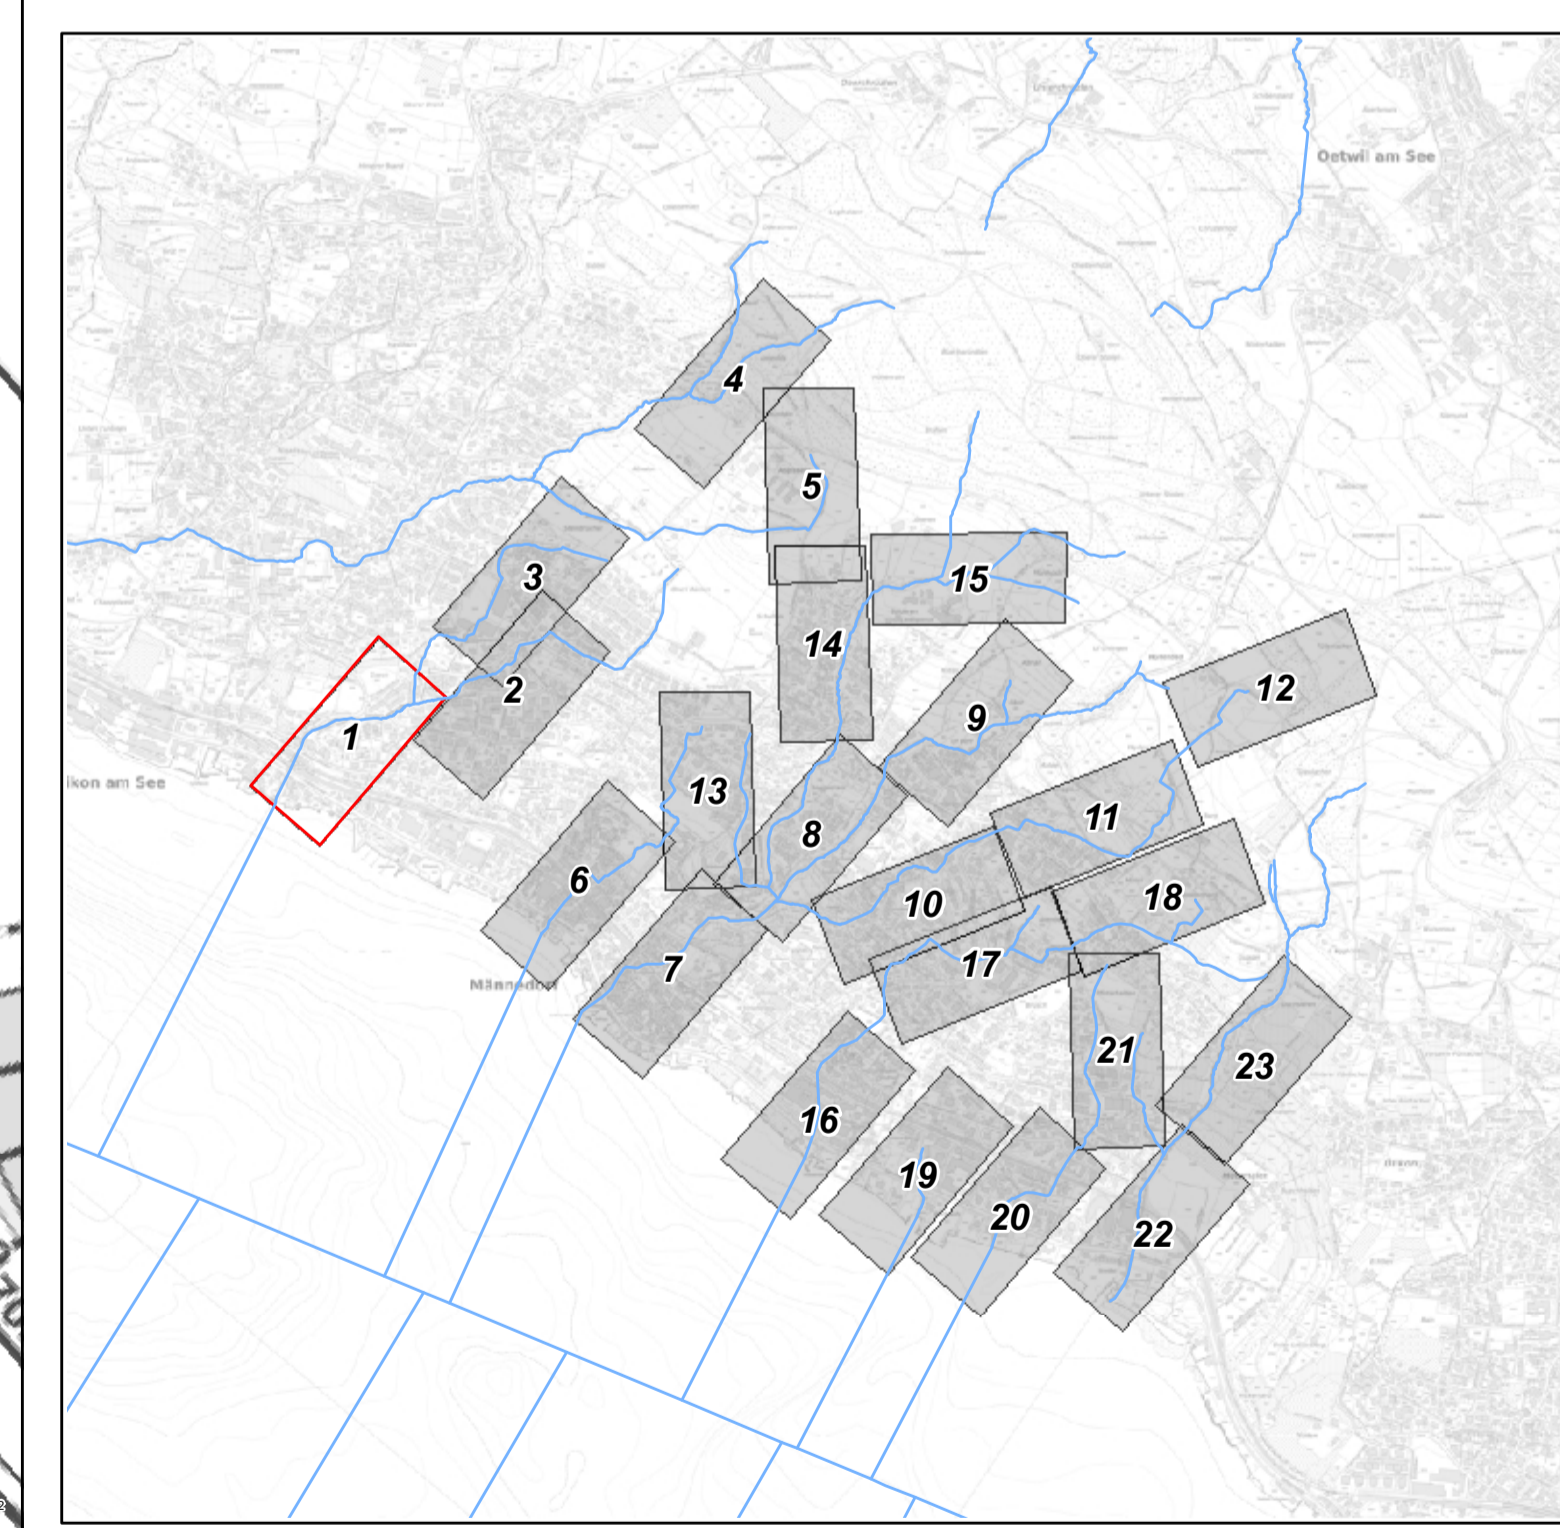

Datenquellen:  
 Gewässerausprägung Kanton Zürich  
 Übersichtsplan Kanton Zürich  
 Amtliche Vermessung Kanton Zürich

0 15 30 60 Meter

